

OA: 1039,93 m²
NLA: 1078,52 m²
GLA: 1137,84 m²

DEVELOPER:



PROJEKT WNĘTRZ / INTERIOR DESIGN:


MASSIVE DESIGN

Massive Design Sp. z o.o.
ul. Wronia 31
00-846 Warszawa
tel.: +48 (22) 627 30 82
fax: +48 (22) 621 23 60
projects@massivedesign.pl
www.massivedesign.pl

Prawa autorskie dotyczące niniejszego opracowania przysługują Massive Design Sp. z o.o. i są objęte ustawą o prawie autorskim i prawach pokrewnych z dnia 4 lutego 1994. Przedstawiony projekt nie może być powielany, modyfikowany, wykorzystywany w całości lub w części bez pisemnej autoryzacji Massive Design Sp. z o.o. Przedstawiony rysunek jest rysunkiem koncepcyjnym. Gabaryty mebli i sprzętów mogą ulec zmianie w procesie uszczegóławiania projektu. Zaznaczone powierzchnie są orientacyjne i mogą ulec zmianie. Na etapie powstawania dokumentacji budowlanej projektant zastrzega sobie możliwość wprowadzenia zmian w wyniku koordynacji międzybranżowej i szczegółowych uzgodnień z rzeczoznawcami ppoż, sanepid, bhp.

Przedstawiony obmiar powierzchni należy traktować jako obmiar wstępny wymagający sprawdzenia przez firmę specjalistyczną (geodeta z uprawnieniami). Firma Massive Design nie zajmuje się w profesjonalny sposób obmiarem powierzchni. Obliczone przez nas powierzchnie mogą zawierać błędy pomiarowe lub nieścisłości wynikające z interpretacji norm. Nie ponosimy odpowiedzialności za konsekwencje prawne i inne wynikające z różnic pomiędzy naszymi pomiarami a pomiarami wykonanymi przez firmy specjalistyczne.

Copyrights to the space plan presented are property of Massive Design Sp. z o.o. in accordance with the Law on Copyrights of 4 February 1994. The design cannot be copied, modified or used in whole or in part without the written consent of Massive Design Sp. z o.o. The drawing presented is a conceptual drawing. The dimensions of furniture and equipment are preliminary and may change in the design process. The areas indicated are approximate and subject to change. During the preparation of working drawings, the designer reserves the right to incorporate changes resulting from project coordination of engineering and MEP drawings as well as sanitary inspection and fire marshal requirements.

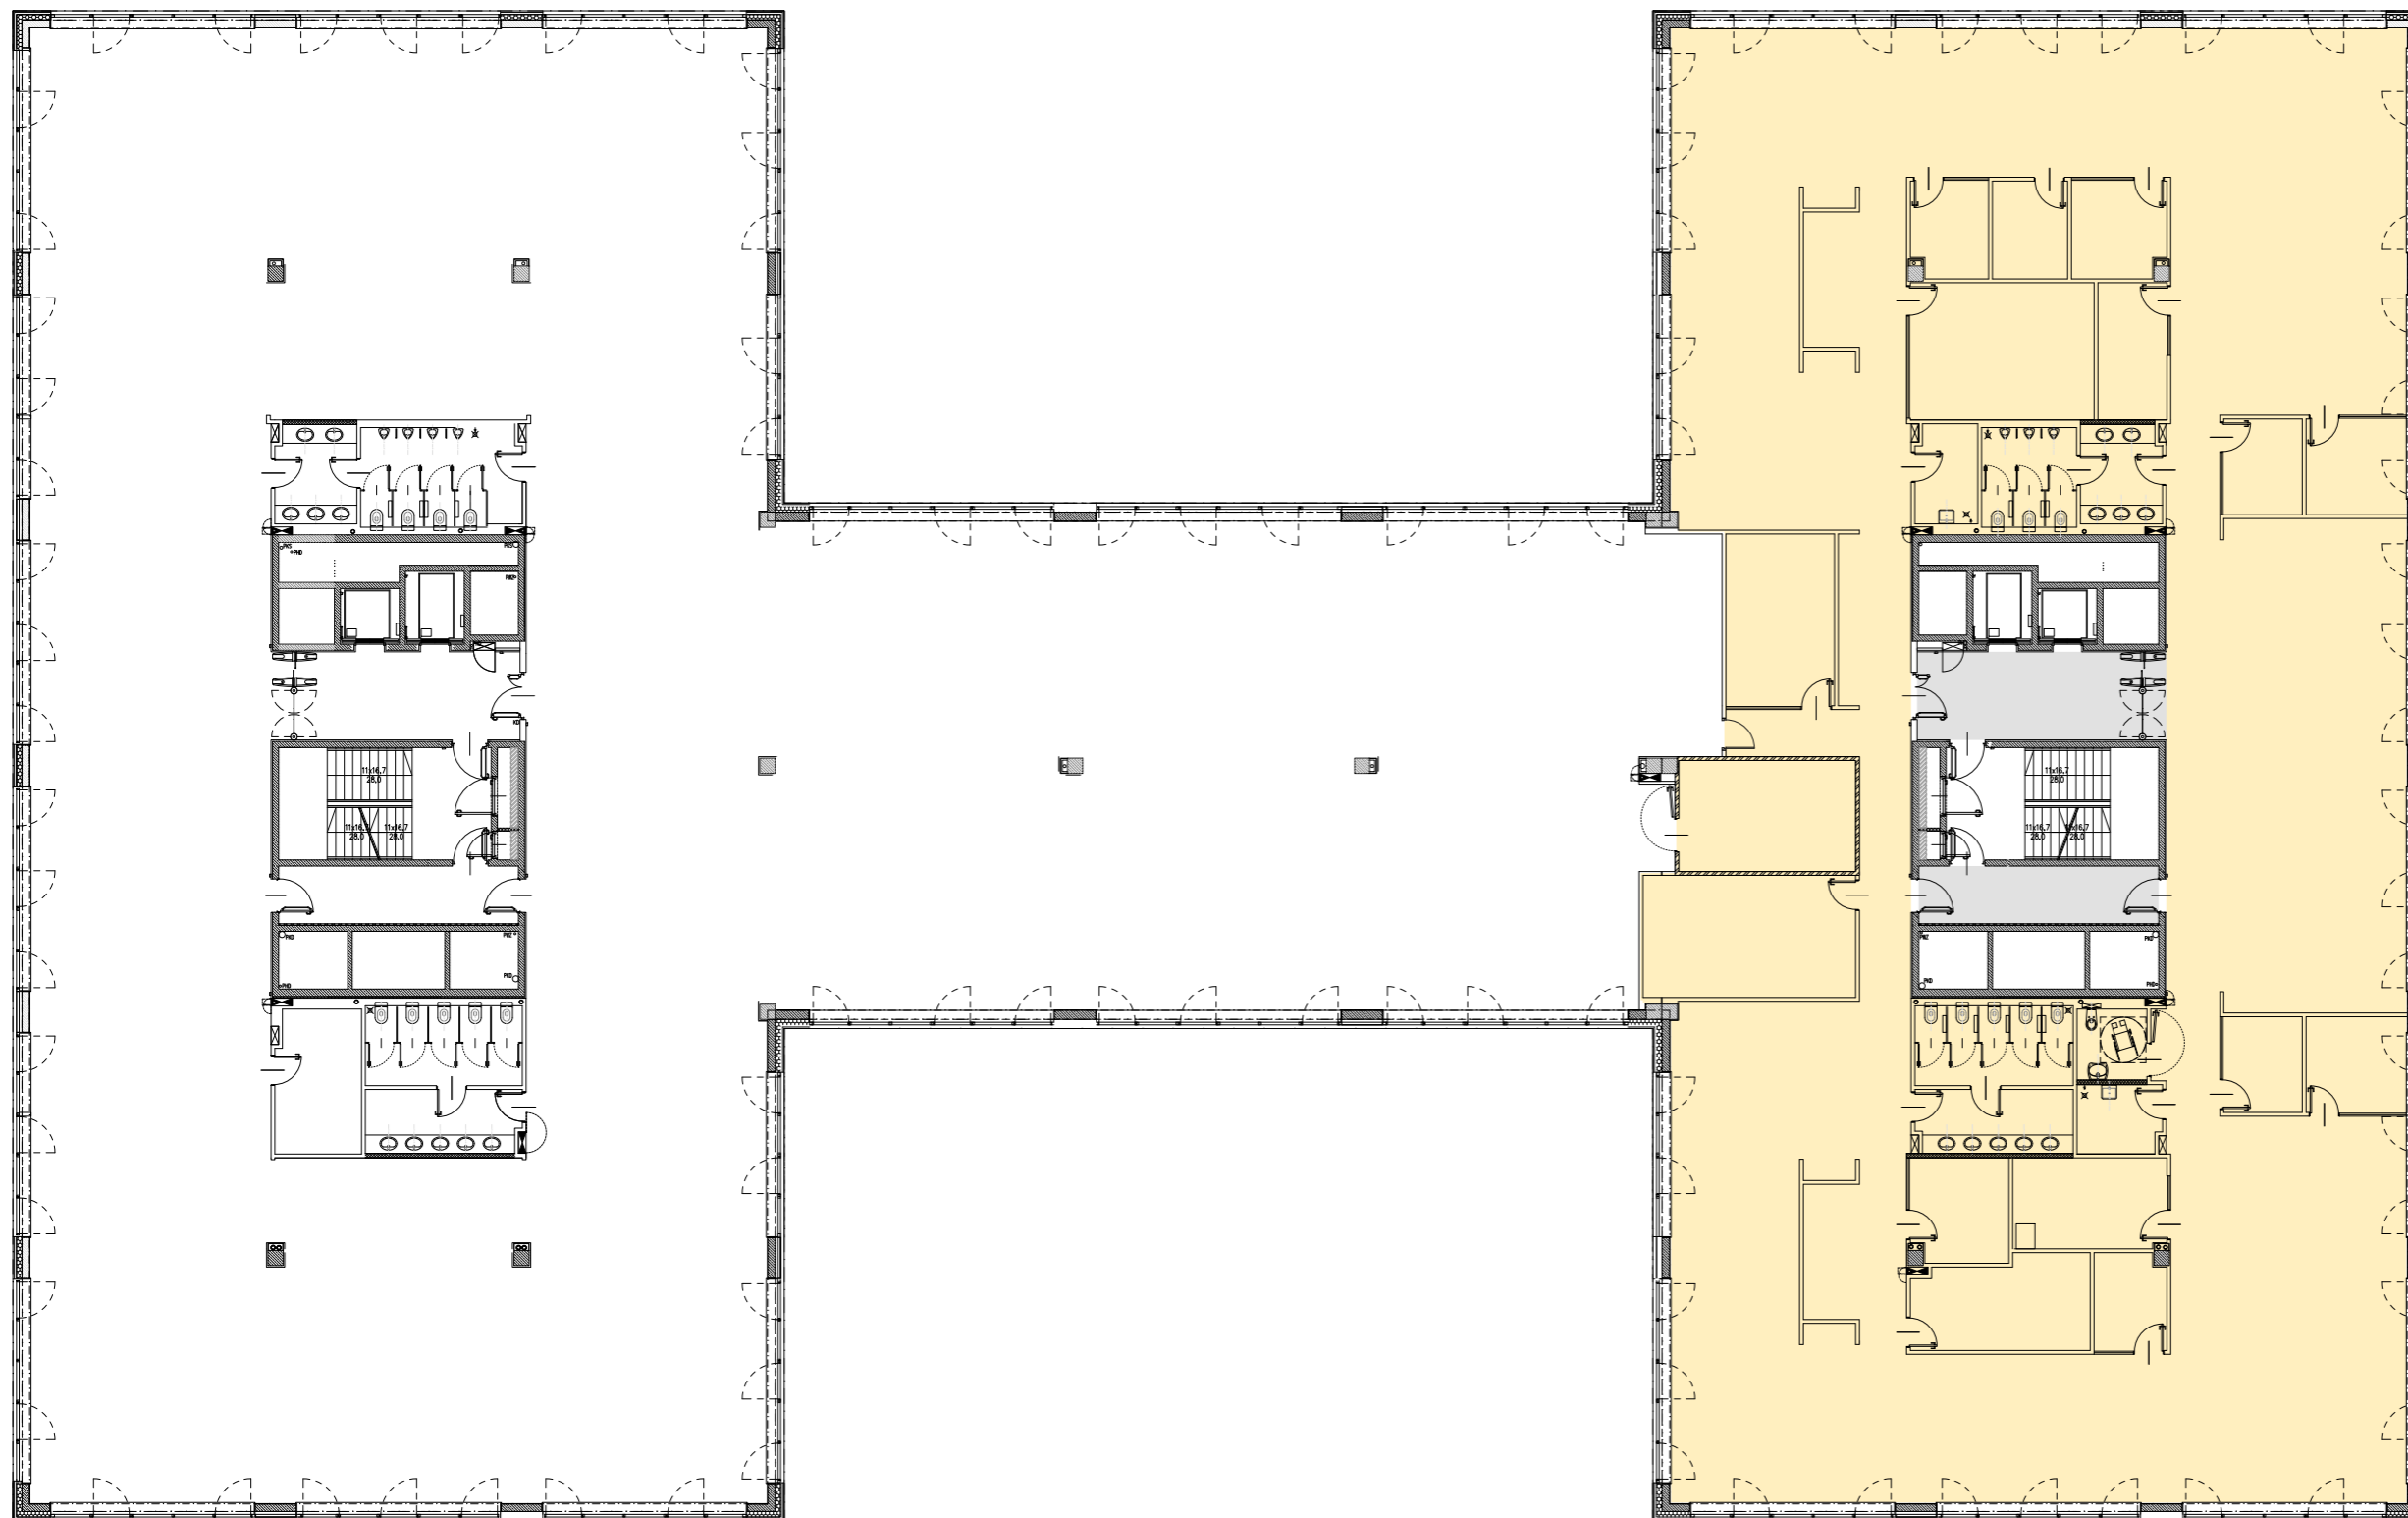

piętro 2
budynek D